
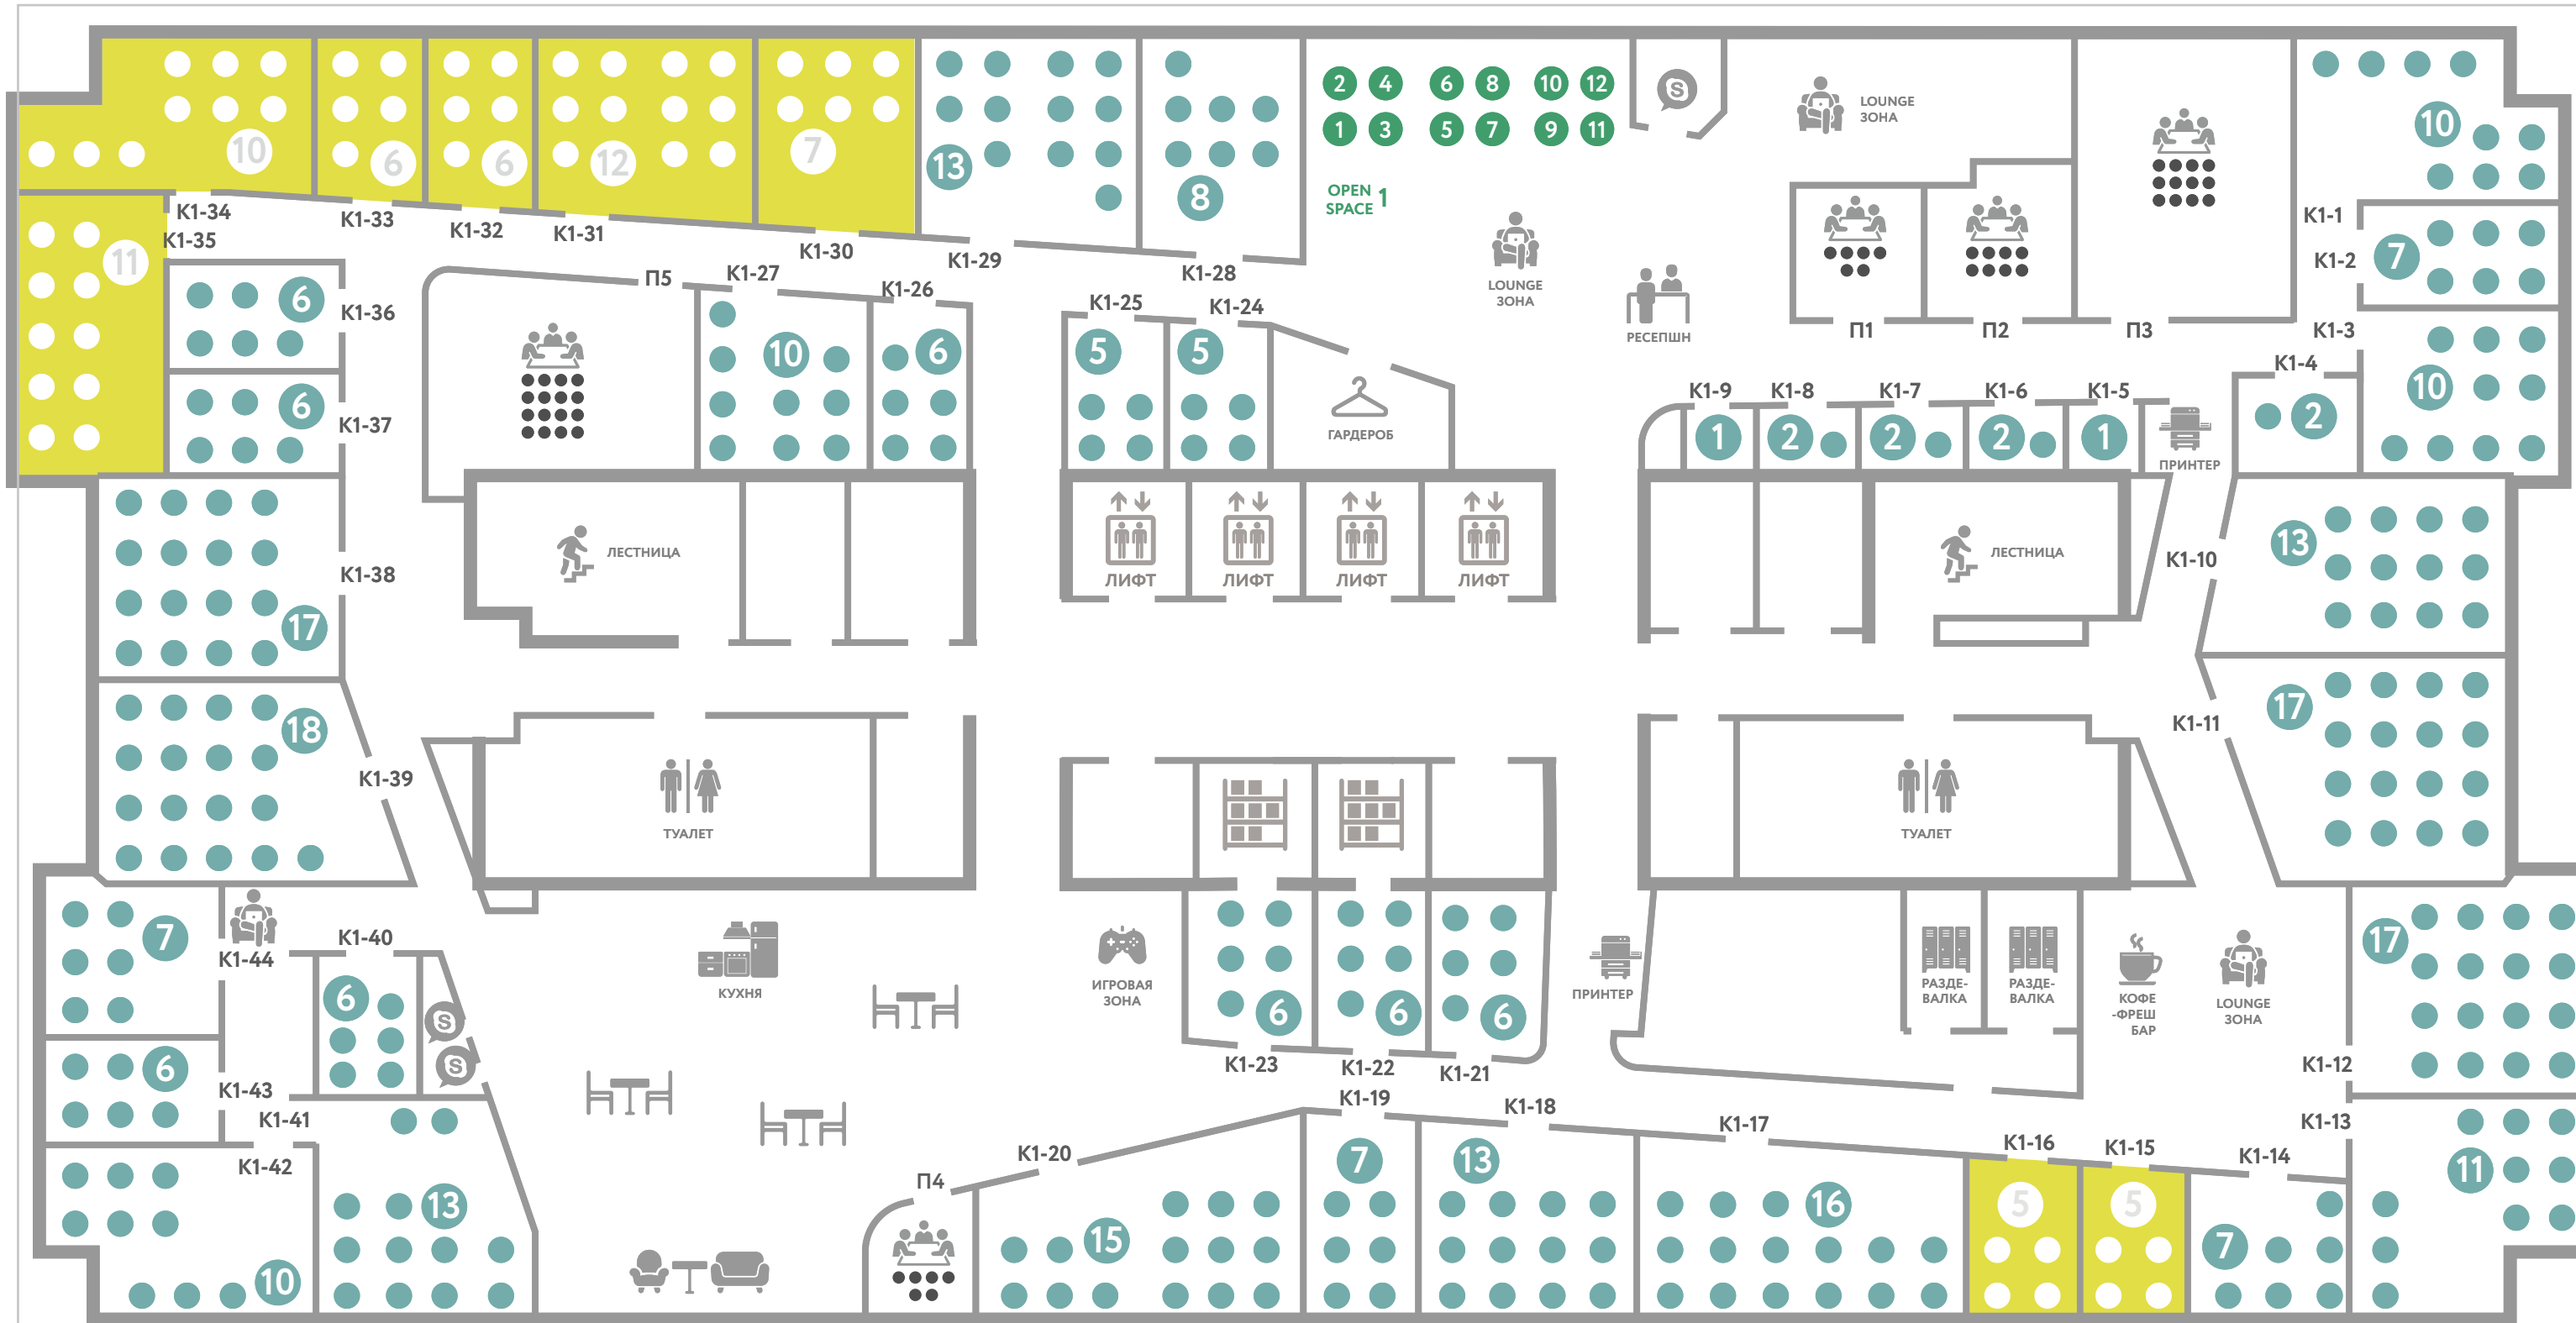


Астана. План локации

 381 место

-  свободно
-  скоро освободится
-  забронировано
-  занято



(практик)