


Чехова. План локации

2 этаж

 188 мест

-  свободно
-  скоро освободится
-  забронировано
-  занято

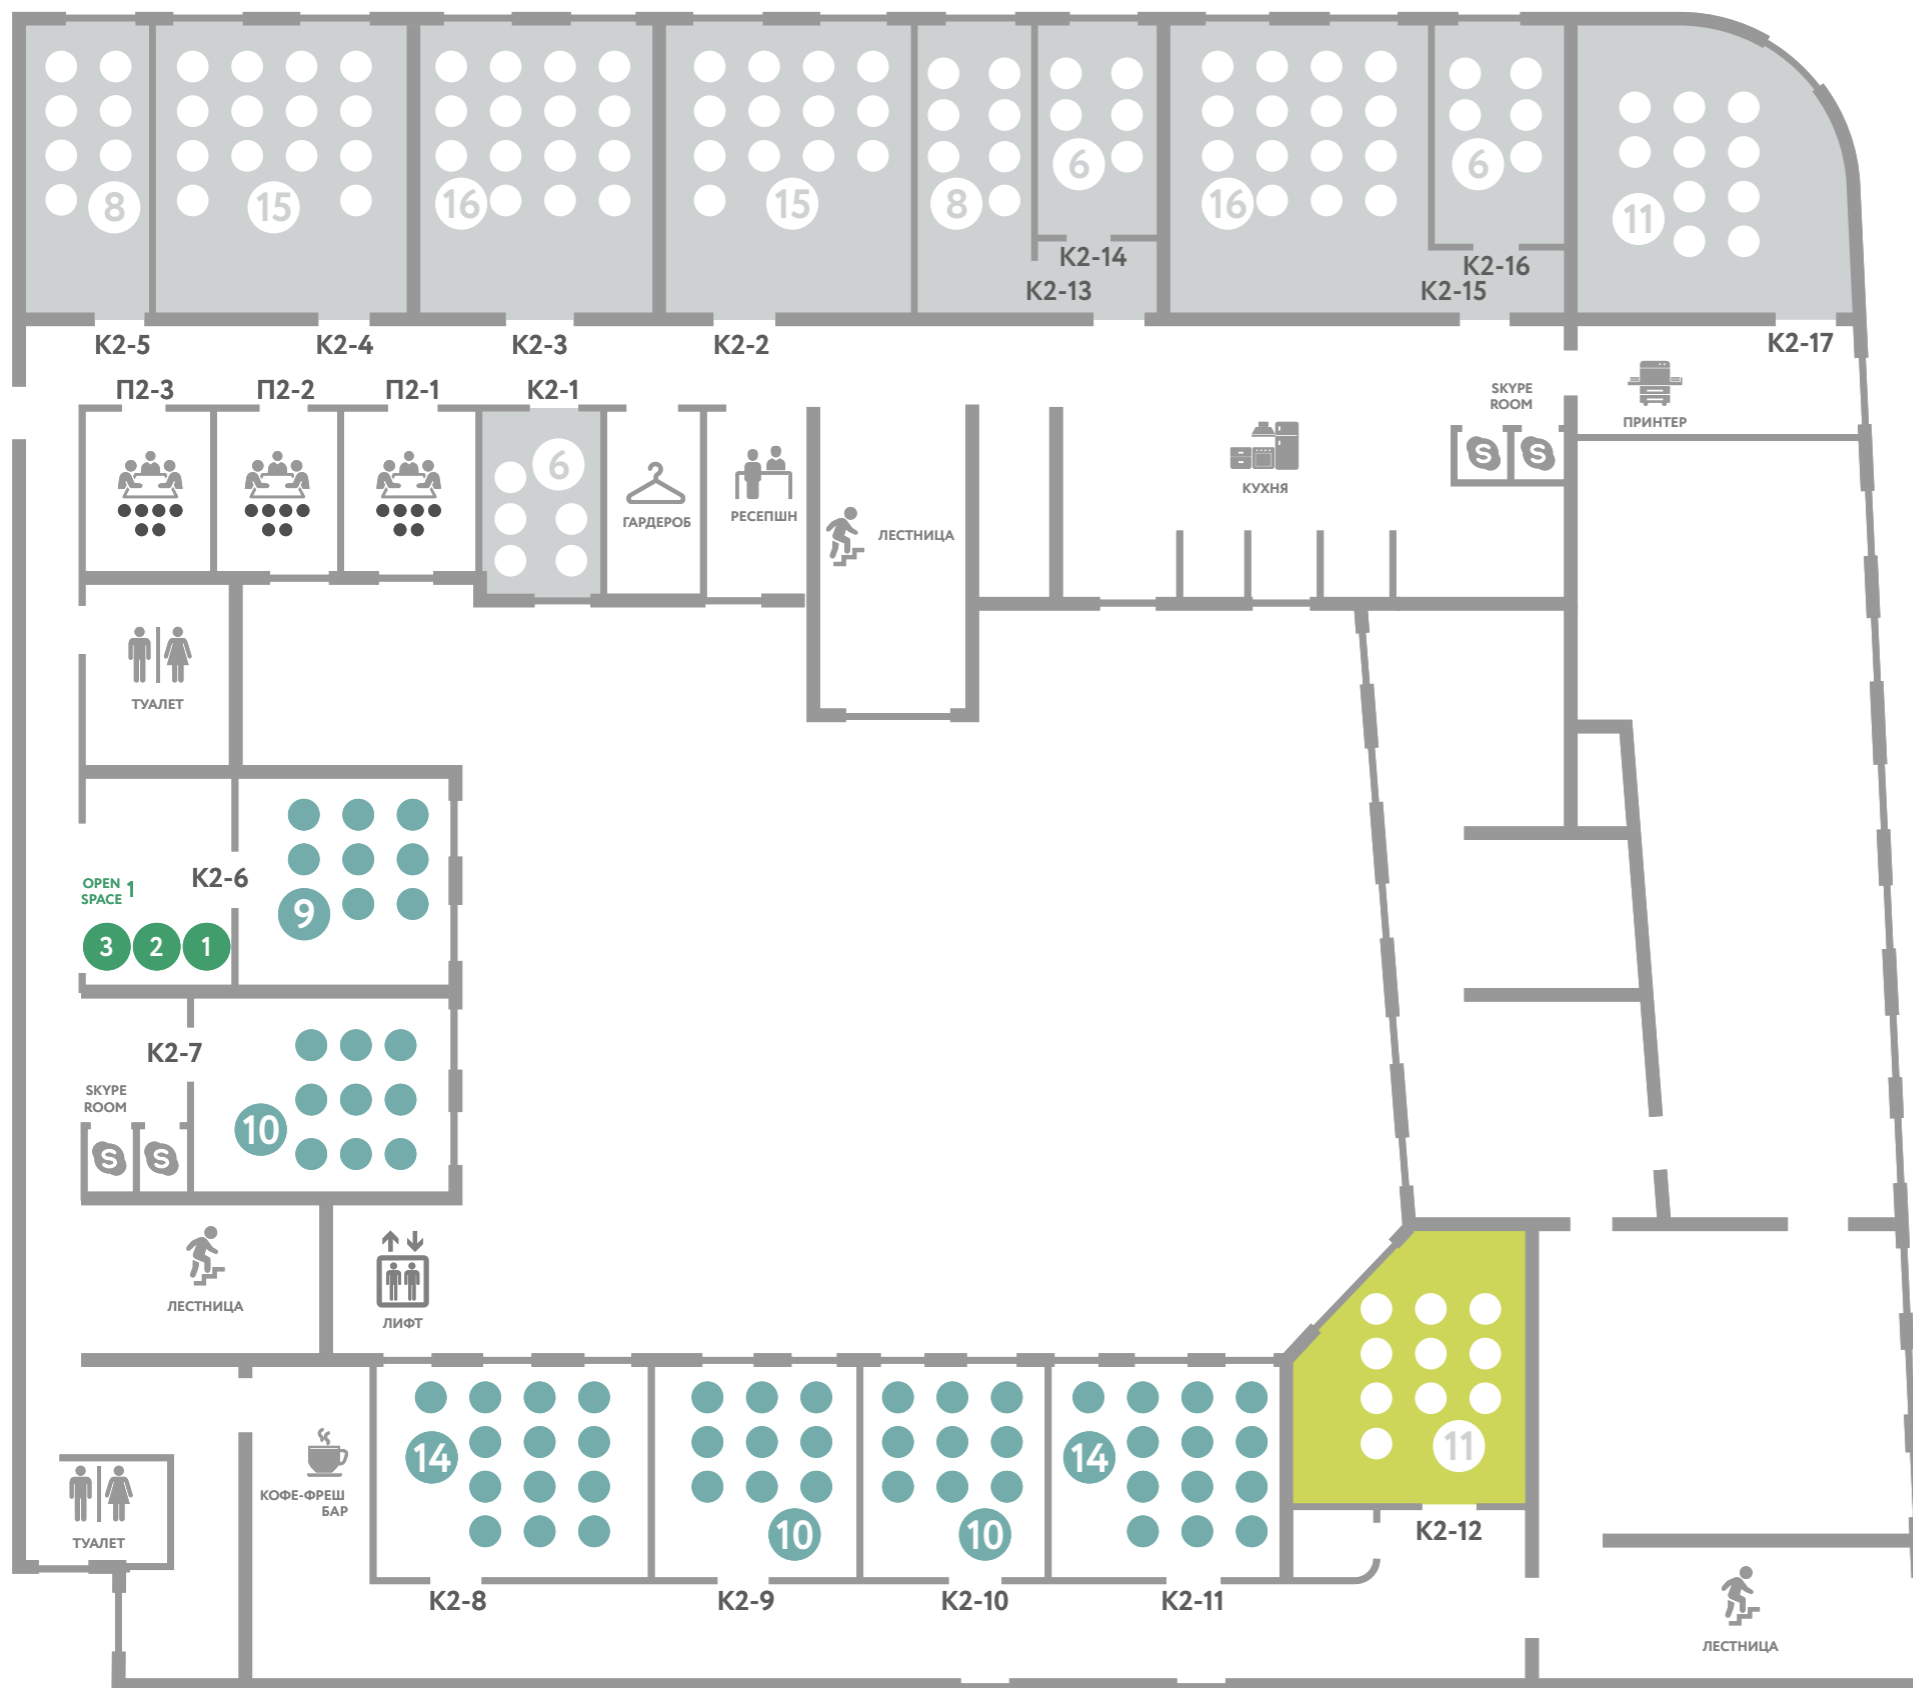


(практик)

Чехова. План локации

3 этаж

 201 место

-  свободно
-  скоро освободится
-  забронировано
-  занято

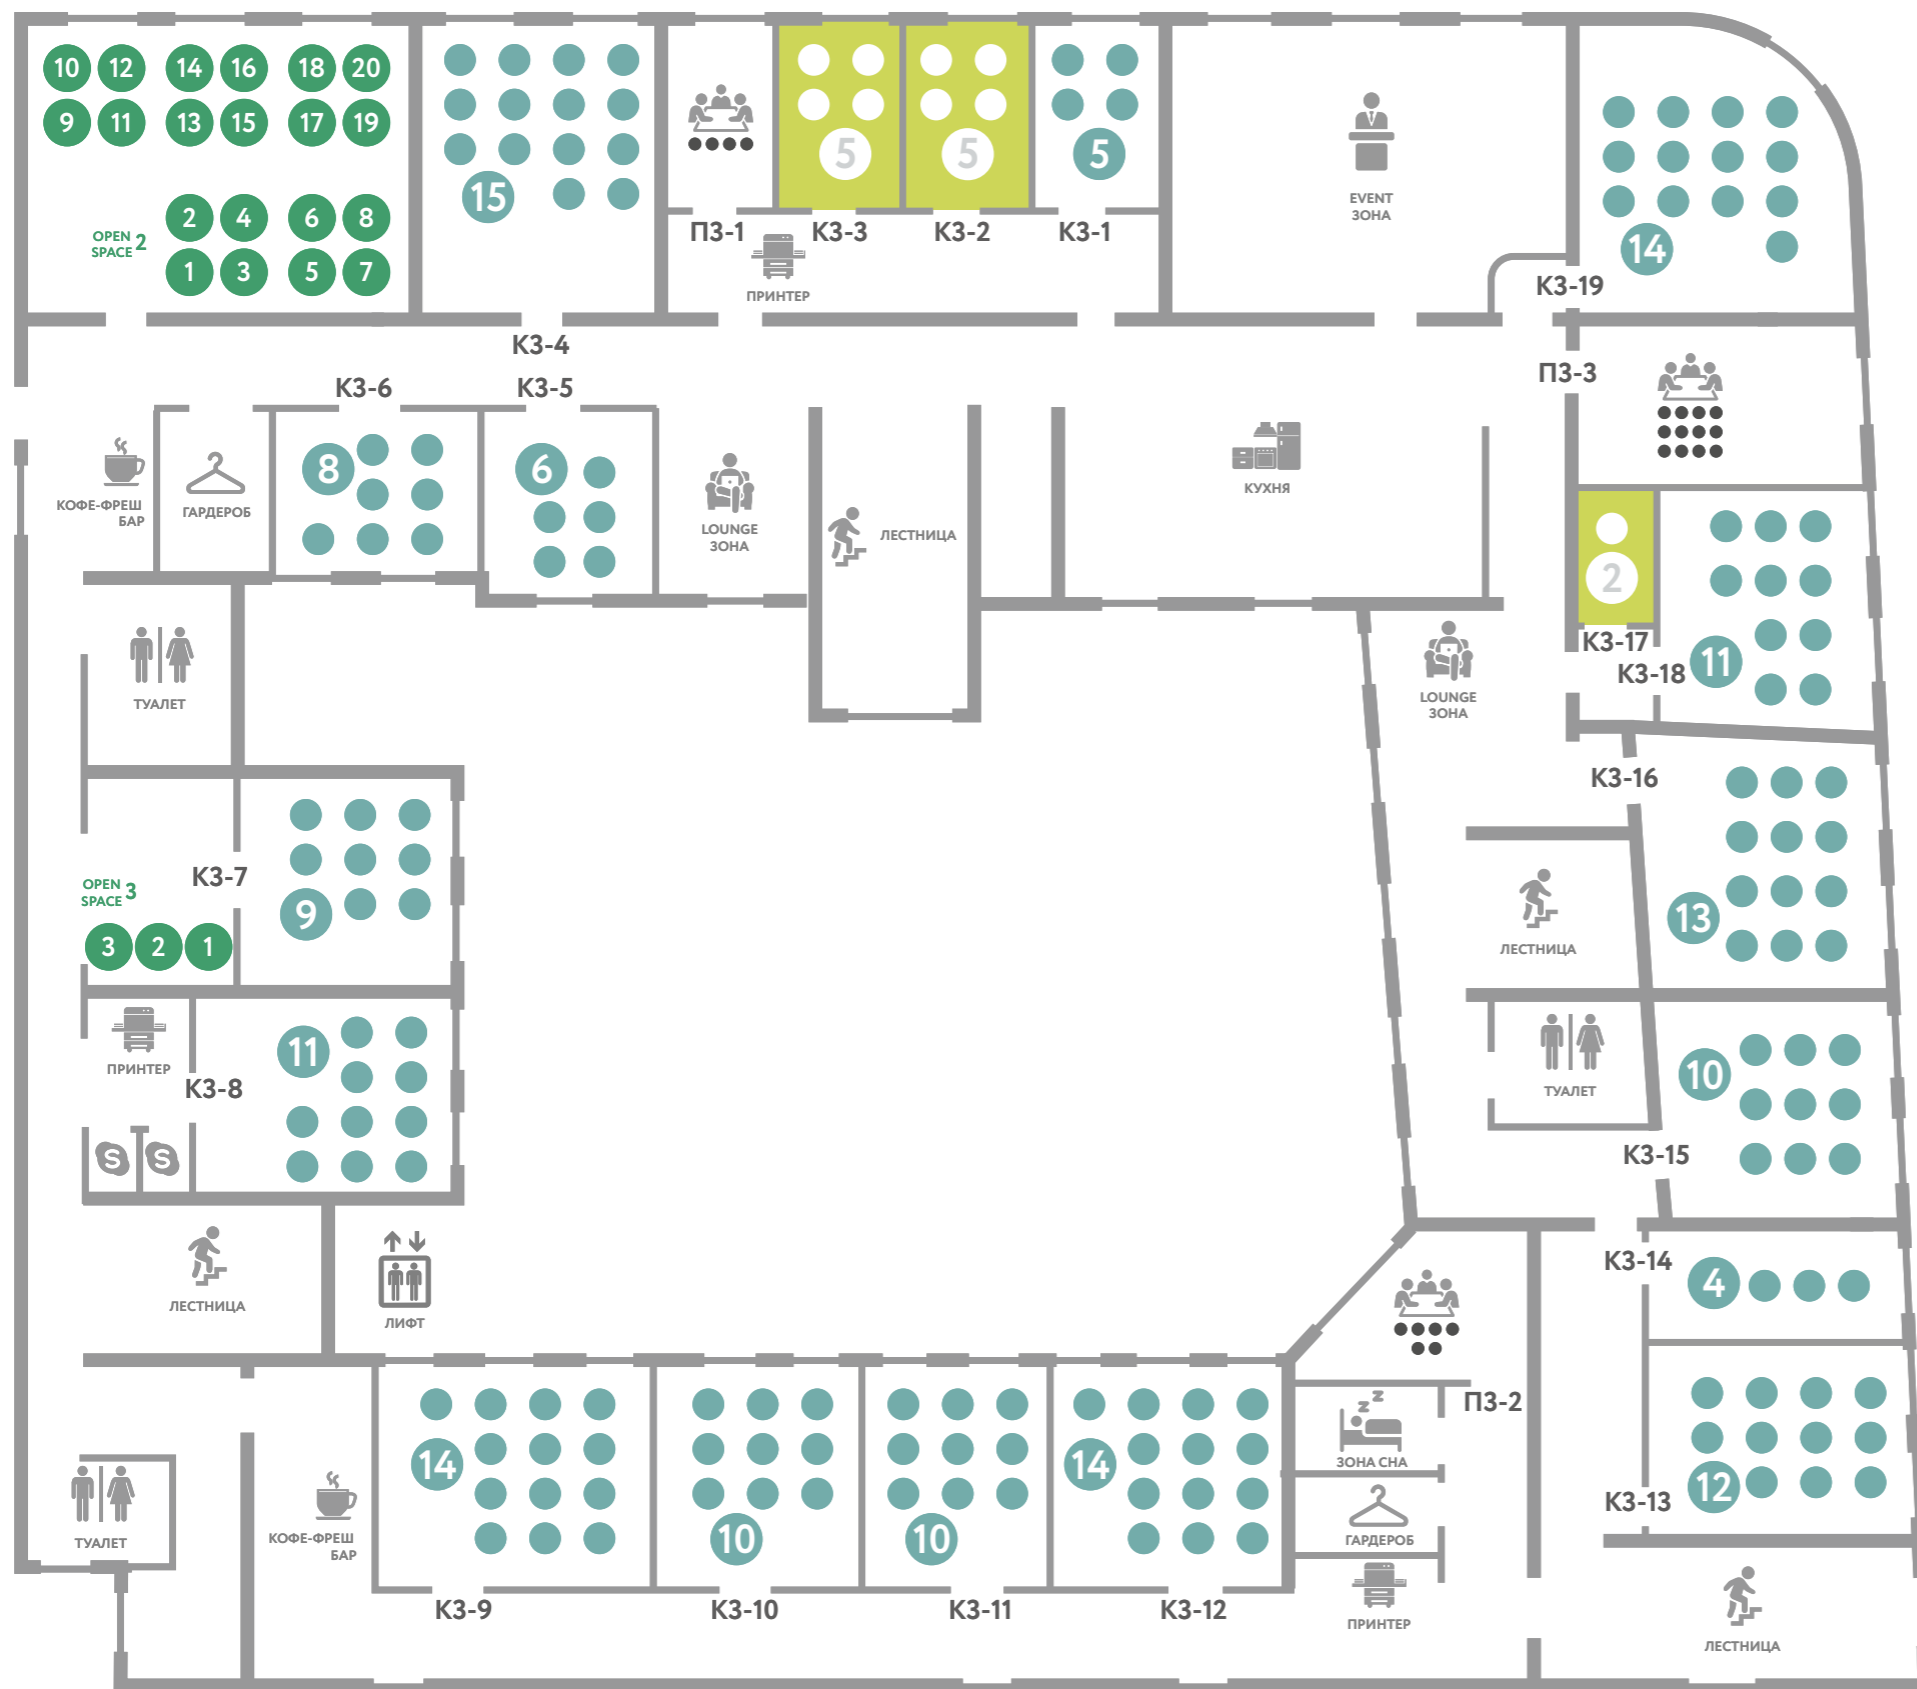


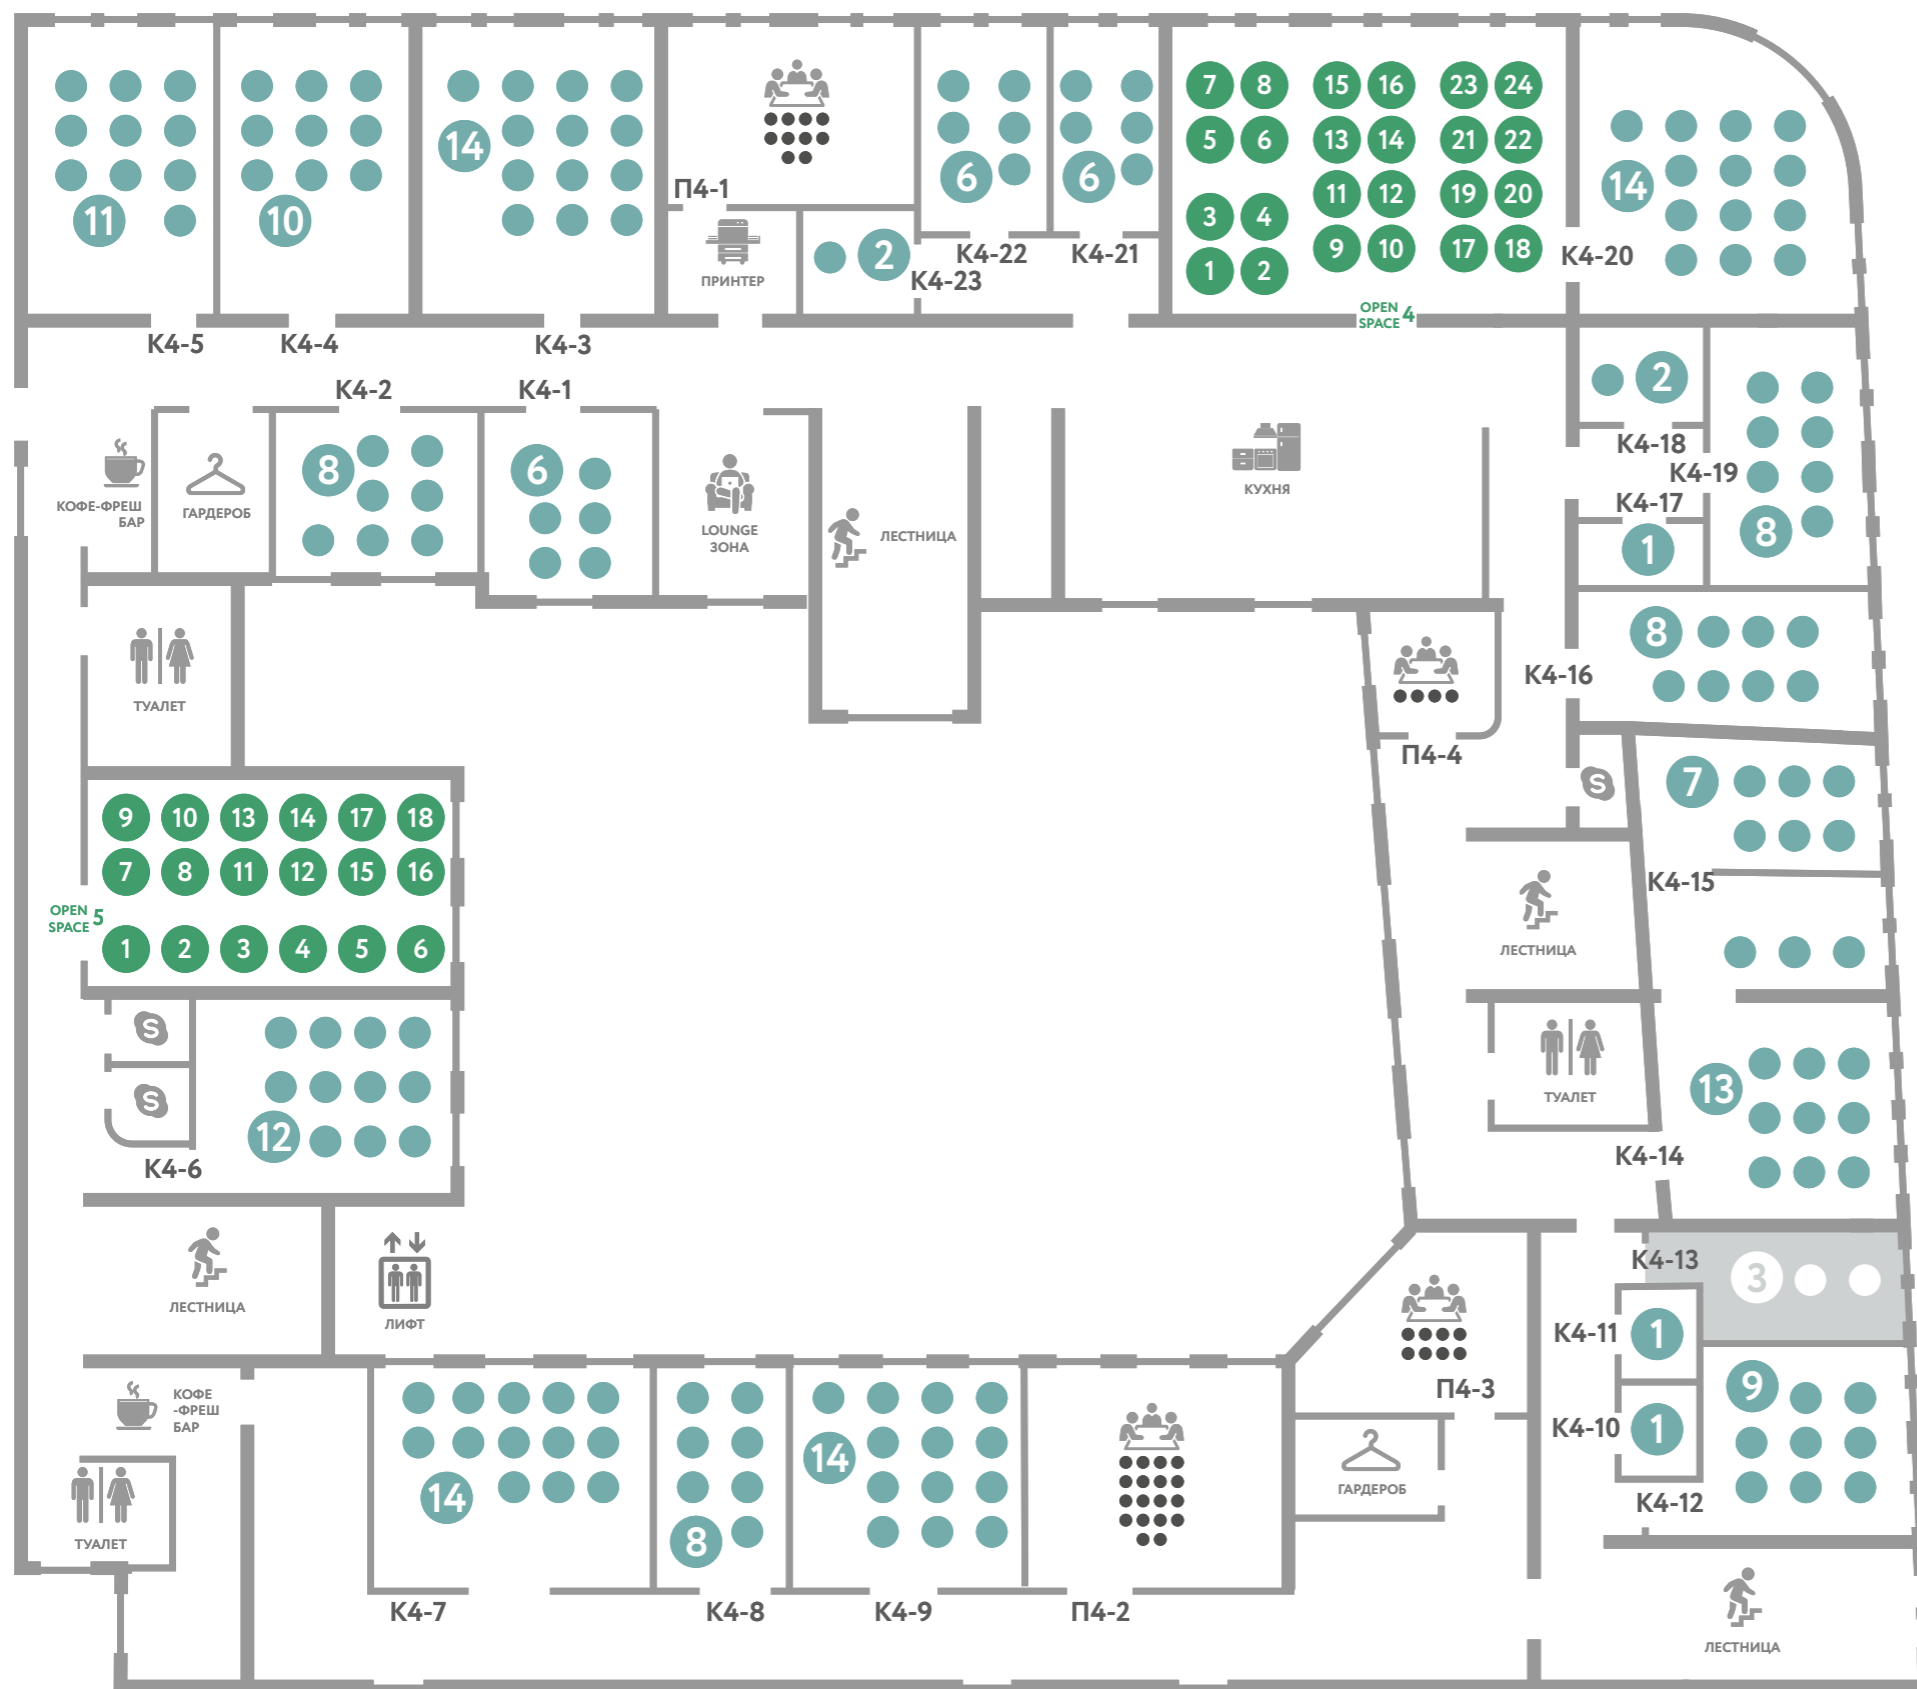
(практик)

Чехова. План локации

4 этаж

 220 мест

-  свободно
-  скоро освободится
-  забронировано
-  занято



(практик)