


Дело. План локации.

2 этаж.




Дело. План локации.

3 этаж.

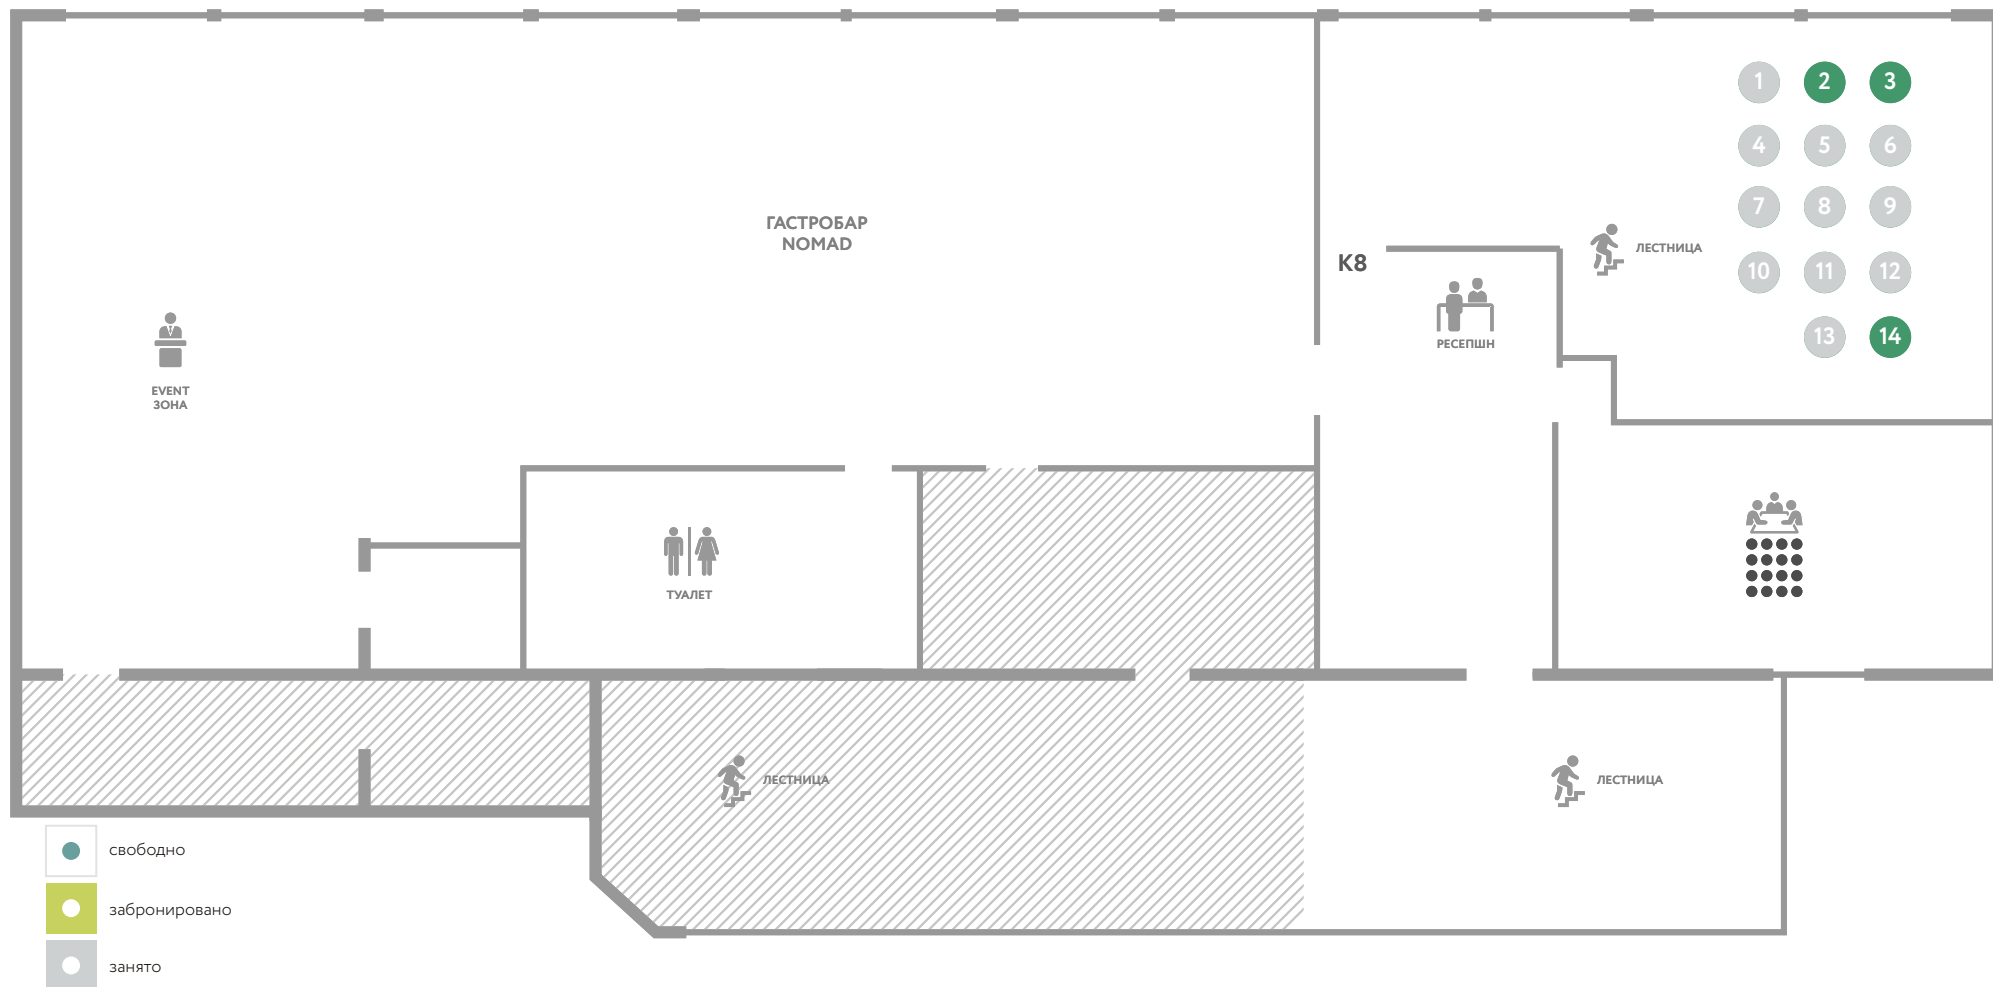

Дело. План локации.

4 этаж.

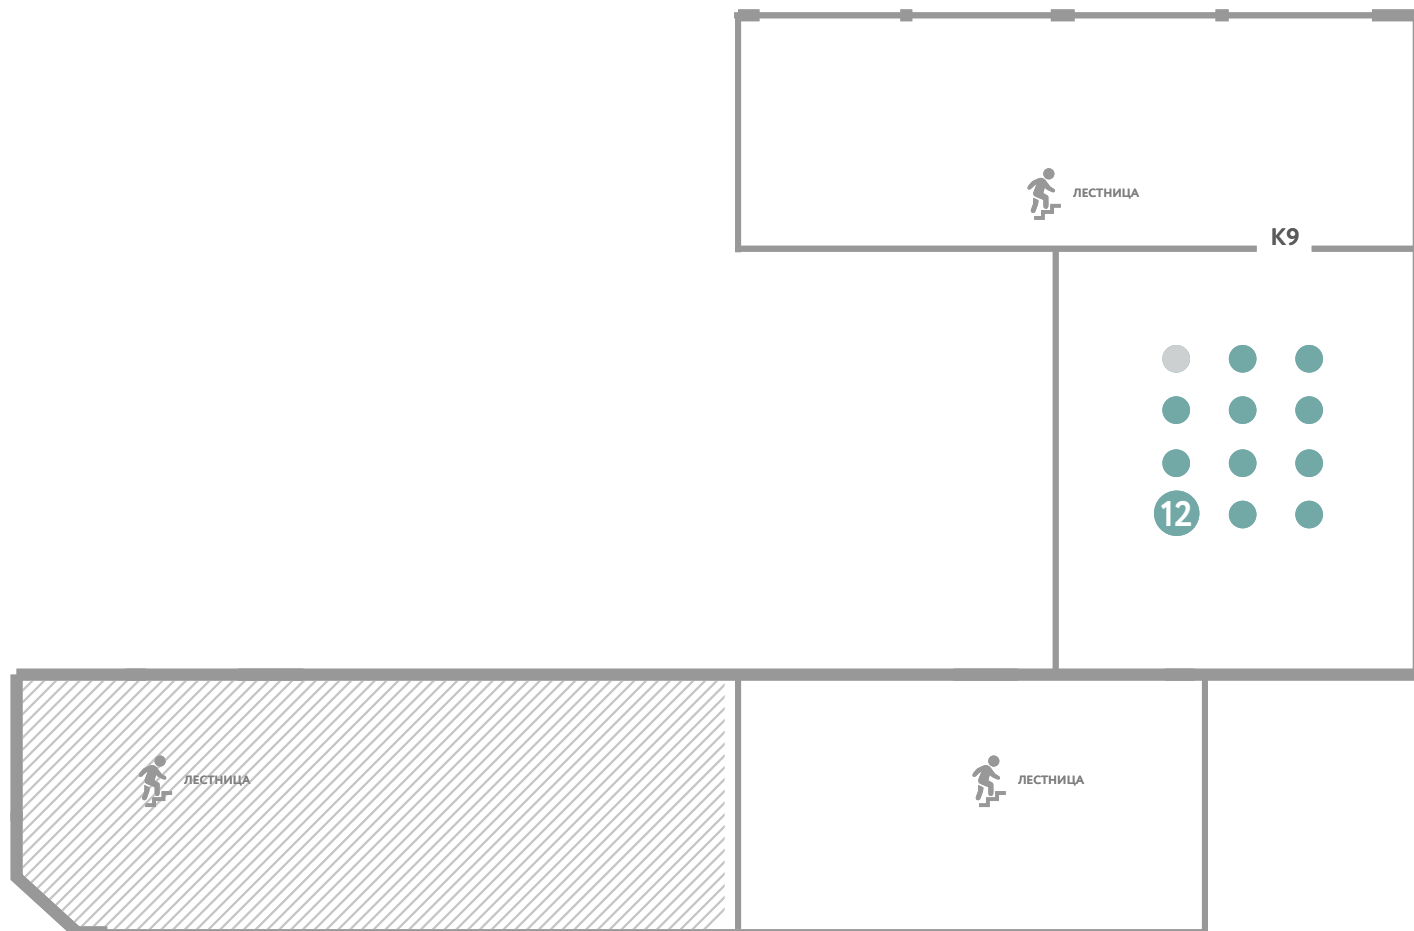

-  свободно
-  забронировано
-  занято